
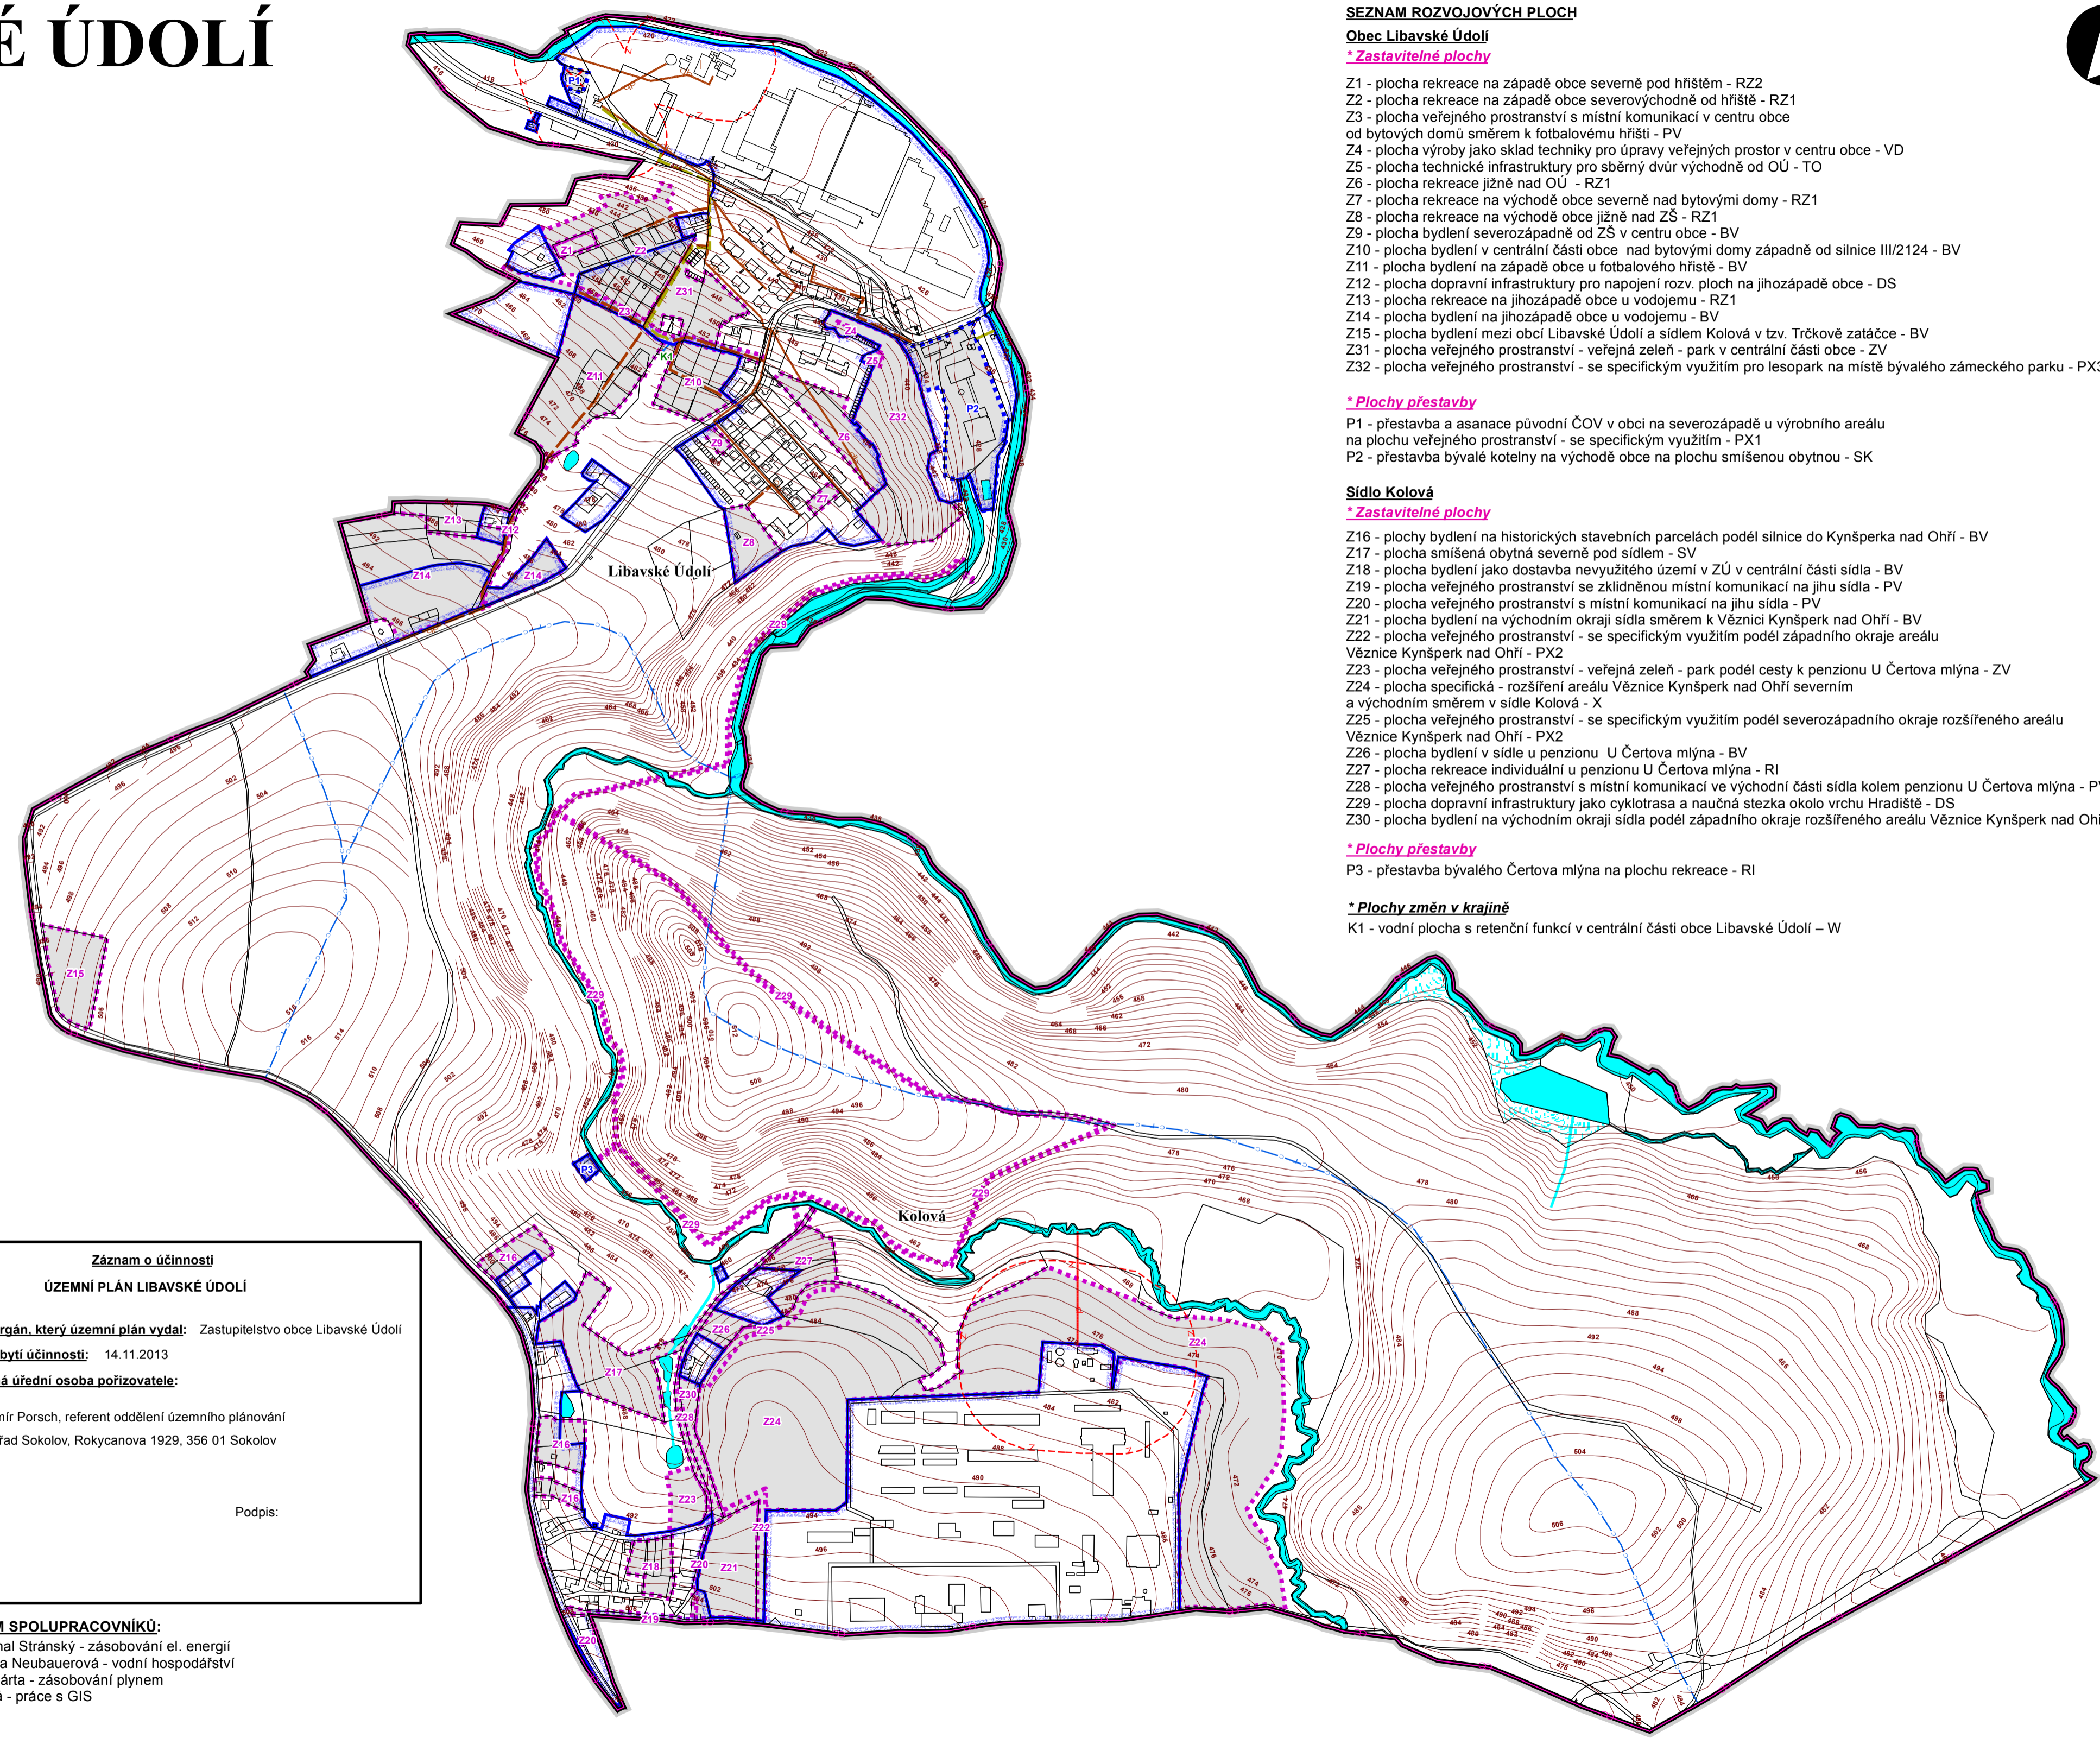


# ÚZEMNÍ PLÁN LIBAVSKÉ ÚDOLÍ

## část odůvodnění

### PŘÍLOHA

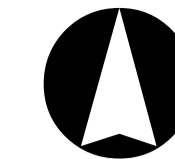

#### SEZNAM ROZVOJOVÝCH PLOCH

##### Obec Libavské Údolí

###### \* Zastavitelné plochy

- Z1 - plocha rekreace na západě obce severně pod hřištěm - RZ2
- Z2 - plocha rekreace na západě obce severovýchodně od hřiště - RZ1
- Z3 - plocha veřejného prostranství s místní komunikací v centru obce od bytových domů směrem k fotbalovému hřišti - PV
- Z4 - plocha výroby jako sklad techniky pro úpravy veřejných prostor v centru obce - VD
- Z5 - plocha technické infrastruktury pro sběrný dvůr východně od OÚ - TO
- Z6 - plocha rekreace jižně nad OÚ - RZ1
- Z7 - plocha rekreace na východě obce severně nad bytovými domy - RZ1
- Z8 - plocha rekreace na východě obce jižně nad ZŠ - RZ1
- Z9 - plocha bydlení severozápadně od ZŠ v centru obce - BV
- Z10 - plocha bydlení v centrální části obce nad bytovými domy západně od silnice III/2124 - BV
- Z11 - plocha bydlení na západě obce u fotbalového hřiště - BV
- Z12 - plocha dopravní infrastruktury pro napojení rozv. ploch na jihozápadě obce - DS
- Z13 - plocha rekreace na jihozápadě obce u vodojemu - RZ1
- Z14 - plocha bydlení na jihozápadě obce u vodojemu - BV
- Z15 - plocha bydlení mezi obcí Libavské Údolí a sídlem Kolová v tzv. Trčkově zatáčce - BV
- Z31 - plocha veřejného prostranství - veřejná zeleň - park v centrální části obce - ZV
- Z32 - plocha veřejného prostranství - se specifickým využitím pro lesopark na místě bývalého zámeckého parku - PX3

###### \* Plochy přestavby

- P1 - přestavba a asanace původní ČOV v obci na severozápadě u výrobního areálu na plochu veřejného prostranství - se specifickým využitím - PX1
- P2 - přestavba bývalé kotelny na východě obce na plochu smíšenou obytnou - SK

##### Sídlo Kolová

###### \* Zastavitelné plochy

- Z16 - plochy bydlení na historických stavebních parcelách podél silnice do Kynšperka nad Ohří - BV
- Z17 - plocha smíšená obytná severně pod sídlem - SV
- Z18 - plocha bydlení jako dostavba nevyužitého území v ZÚ v centrální části sídla - BV
- Z19 - plocha veřejného prostranství se zklidněnou místní komunikací na jihu sídla - PV
- Z20 - plocha veřejného prostranství s místní komunikací na jihu sídla - PV
- Z21 - plocha bydlení na východním okraji sídla směrem k Věžnici Kynšperk nad Ohří - BV
- Z22 - plocha veřejného prostranství - se specifickým využitím podél západního okraje areálu Věžnice Kynšperk nad Ohří - PX2
- Z23 - plocha veřejného prostranství - veřejná zeleň - park podél cesty k penzionu U Čertova mlýna - ZV
- Z24 - plocha specifická - rozšíření areálu Věžnice Kynšperk nad Ohří severním a východním směrem v sídle Kolová - X
- Z25 - plocha veřejného prostranství - se specifickým využitím podél severozápadního okraje rozšířeného areálu Věžnice Kynšperk nad Ohří - PX2
- Z26 - plocha bydlení v sídle u penzionu U Čertova mlýna - BV
- Z27 - plocha rekreace individuální u penzionu U Čertova mlýna - RI
- Z28 - plocha veřejného prostranství s místní komunikací ve východní části sídla kolem penzionu U Čertova mlýna - PV
- Z29 - plocha dopravní infrastruktury jako cyklotrasa a naučná stezka okolo vrchu Hradiště - DS
- Z30 - plocha bydlení na východním okraji sídla podél západního okraje rozšířeného areálu Věžnice Kynšperk nad Ohří - BV

###### \* Plochy přestavby

- P3 - přestavba bývalého Čertova mlýna na plochu rekreace - RI

###### \* Plochy změn v krajině

- K1 - vodní plocha s retenční funkcí v centrální části obce Libavské Údolí - W

#### LEGENDA

plochy stabilizované	plochy změn	
		hranice řešeného území
		hranice katastrálního území
		hranice zastavěného území k 31.07.2012
		zastavitelné plochy
		plochy přestavby
		plochy změn v krajině
		kanalizace splašková
		kanalizace jednotná
		kanalizace dešťová
		ČOV - čistírna odpadních vod
		ČOV - čistírna odpadních vod ke zrušení
		ČSOV - čerpací stanice odpadních vod
		ochranné pásmo ČOV
		povodí, rozvodí
		vodní plochy a toky
		mokřady

**Záznam o účinnosti**  
**ÚZEMNÍ PLÁN LIBAVSKÉ ÚDOLÍ**

**Správní orgán, který územní plán vydal:** Zastupitelstvo obce Libavské Údolí  
**Datum nabytí účinnosti:** 14.11.2013  
**Oprávněná úřední osoba pořizovatele:**  
 Ing. Vladimír Porsch, referent oddělení územního plánování  
 Městský úřad Sokolov, Rokycanova 1929, 356 01 Sokolov

Razítko: \_\_\_\_\_ Podpis: \_\_\_\_\_

**SEZNAM SPOLUPRACOVNÍKŮ:**  
 Ing. Michal Stránský - zásobování el. energií  
 Ing. Petra Neubauerová - vodní hospodářství  
 Rudolf Bárta - zásobování plynem  
 I. Jatiová - práce s GIS

vedoucí projektant Ing. arch. A. Kasková	odpovědný projektant Ing. P. Neubauerová	kreslil I. Jatiová
Kráj Obec s rozš. působ. Sokolov	Karlovarský Obec Libavské Údolí	Městský úřad Sokolov
obsah	datum X./2013	stupeň Územní plán
<b>ÚZEMNÍ PLÁN LIBAVSKÉ ÚDOLÍ</b> část odůvodnění PŘÍLOHA	č. zak. 1107 - III.	výkres číslo C.2.
Vodní hospodářství - odkanalizování	měřítko 1:5 000	